


LEGENDA DE ÁGUAS	
ACESSÓRIOS	
	ÁGUAS FRIAS
	ÁGUAS QUENTES
	CRUZAMENTO COM LIGAÇÃO
	CRUZAMENTO SEM LIGAÇÃO
	PRUMADA ASCENDENTE
	PRUMADA DESCENDENTE
	COM MUDANÇA DE PISO
	COM MUDANÇA DE PISO
	TORNEIRA DE AUTOCLUSIVO
	TORNEIRA DE BICA ROSCADA
	TORNEIRA MISTURADORA
	VALVULA DE FLUTUADOR
	VALVULA REDUTORA DE PRESSÃO
	VALVULA DE SEGURANÇA
APARELHOS	
	AUTOCLUSIVO
	CONTADOR
	UNIDADE DE AQUECIMENTO DE ÁGUAS

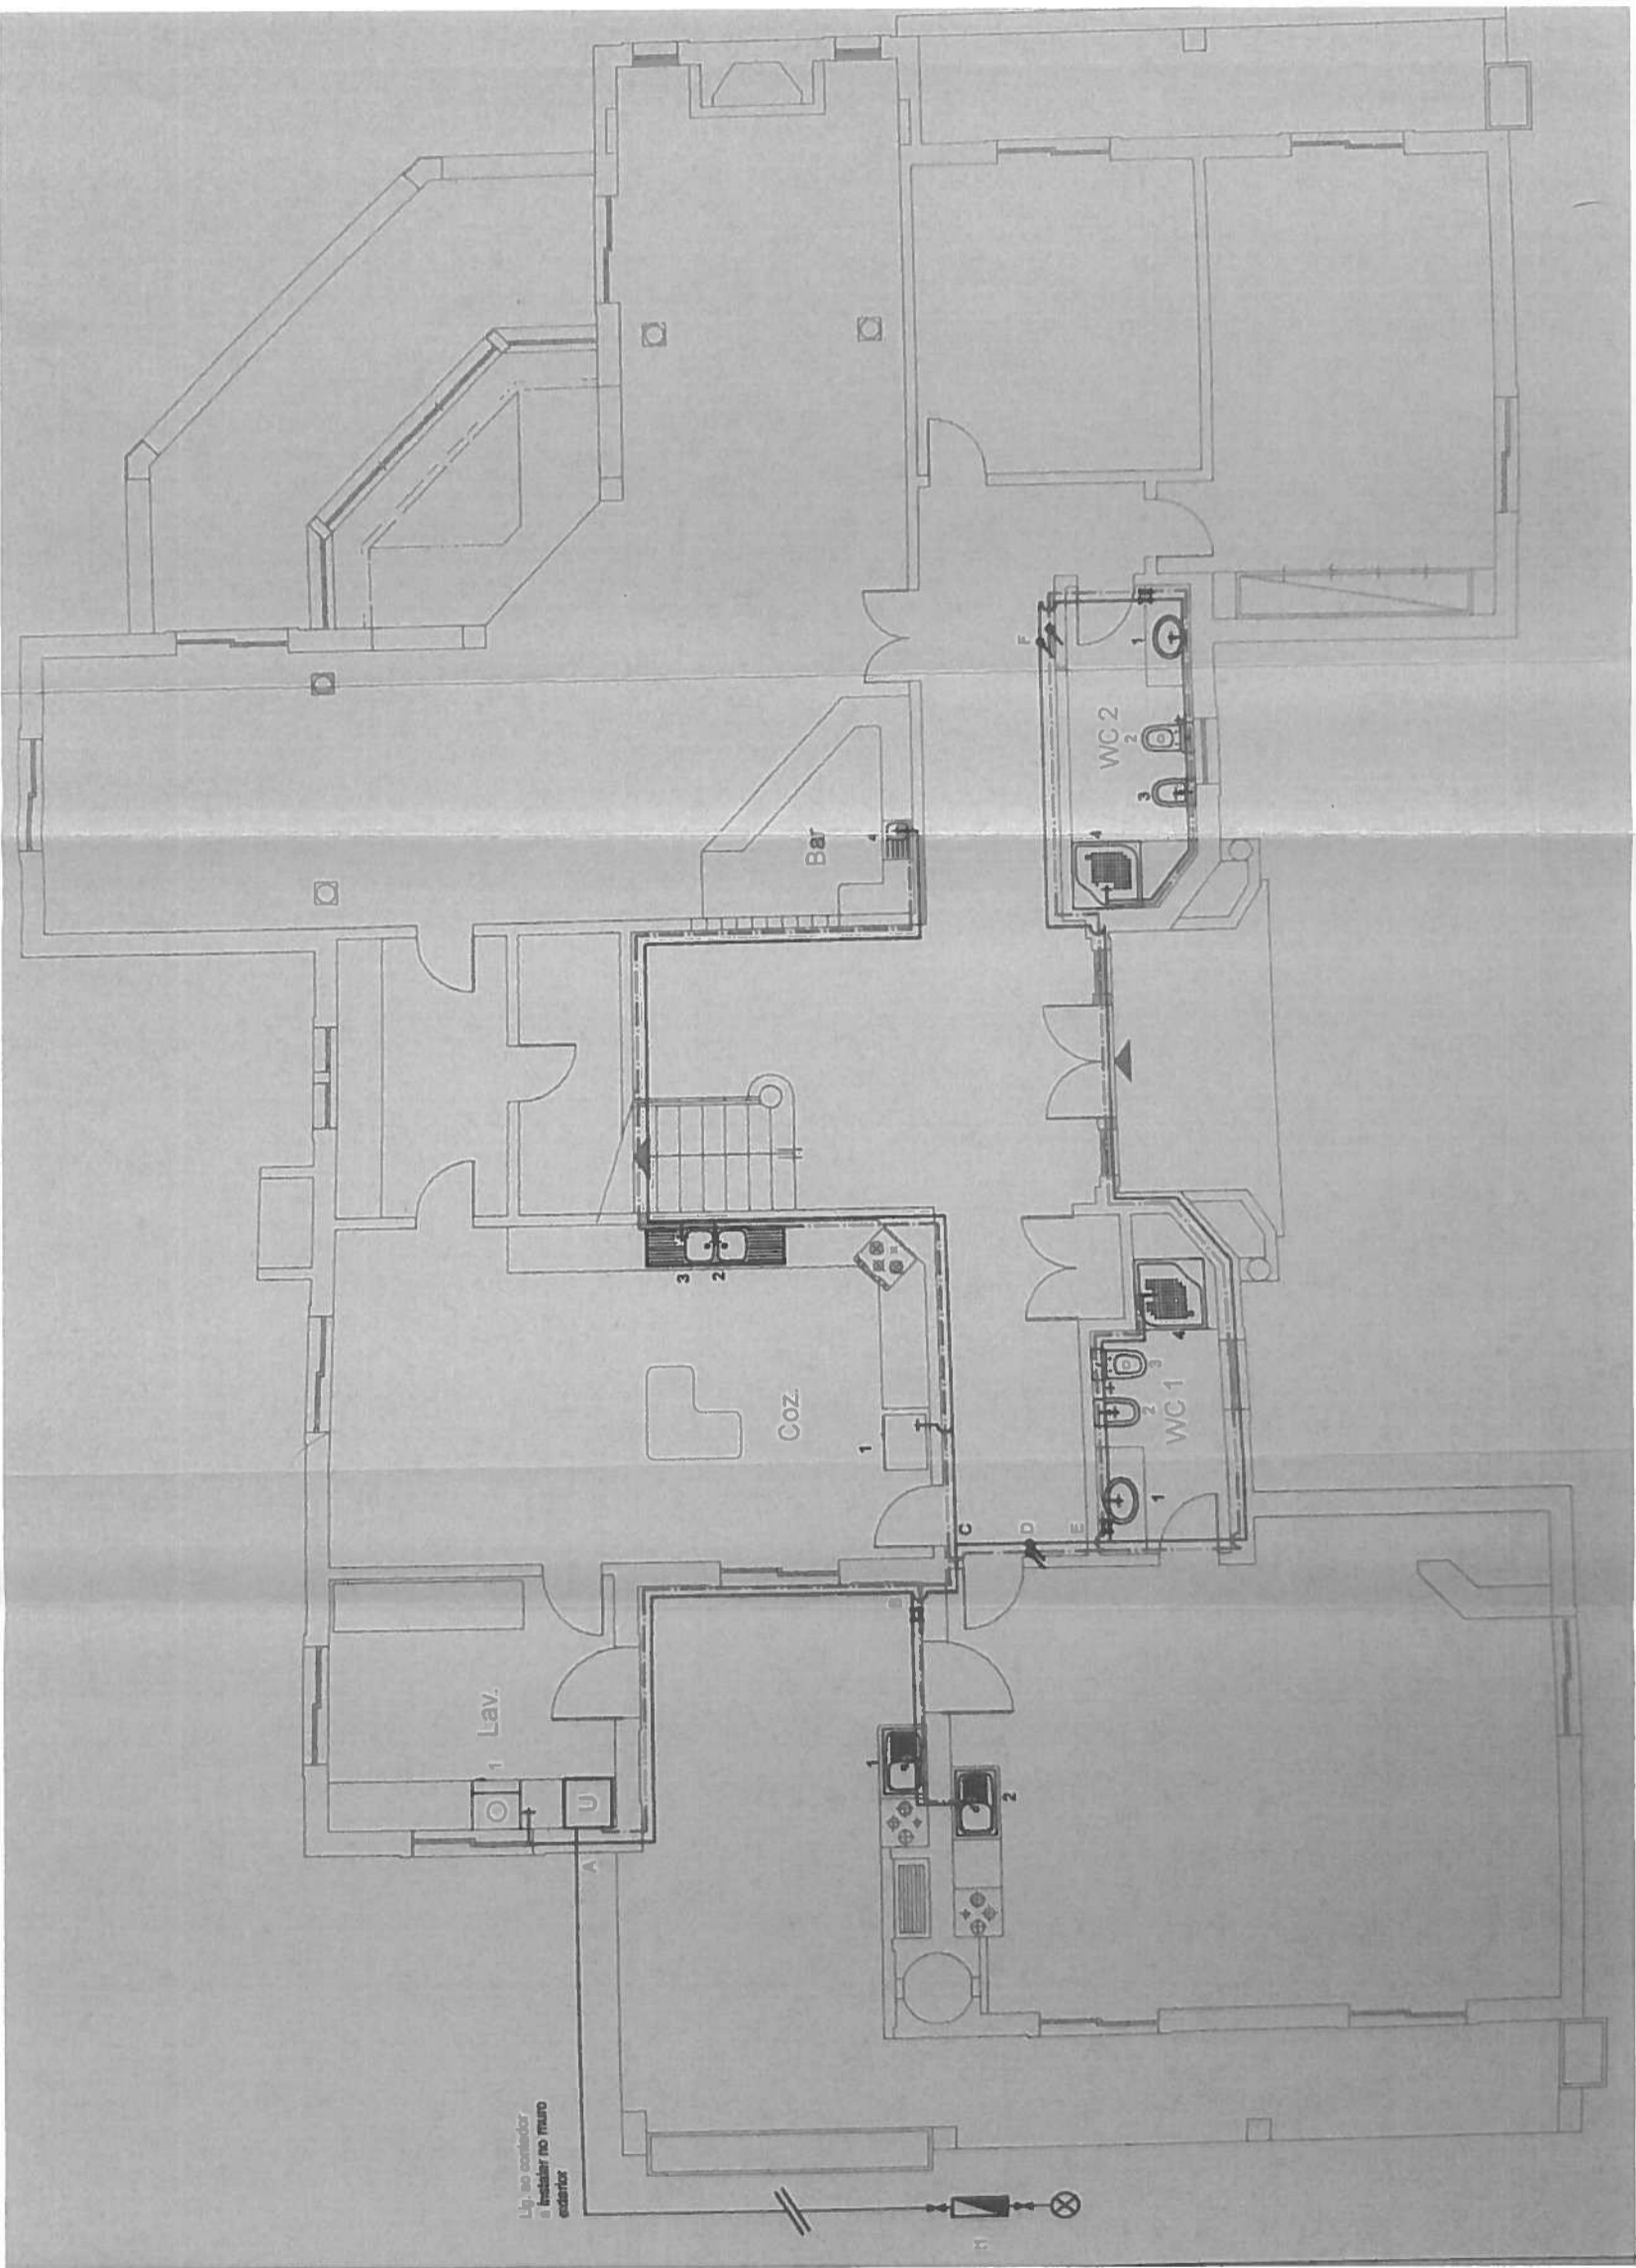

ARQUITECTURA

Sérgio Bruno Martins Afonso

*Sérgio Bruno Afonso*  
Rua Cidade de Luanda, N.º 50-2º Dto - 2855-068 Corroios \* tel: 212 550 872/918 698029

Req./Local : HENRIQUE LOURENÇO TEOTÓNIO / RUA DOS ALTOS S/N CHELEIROS - MAFRA  
Especialidade : PROJECTO DE ARQUITECTURA


FICHA TÉCNICA HABITAÇÃO  
Escala : S/E

Data : SETEMBRO 2019

Desenho n.º : anexo.04

PLANTA PISO 0

Observações :  
Complemento o desenho n.º :  
Substitui o desenho n.º :  
Reservam-se os direitos de autor sobre todos as informações referidas neste desenho, não podendo ser reproduzidas no todo ou em parte sem o prévio consentimento escrito do autor.

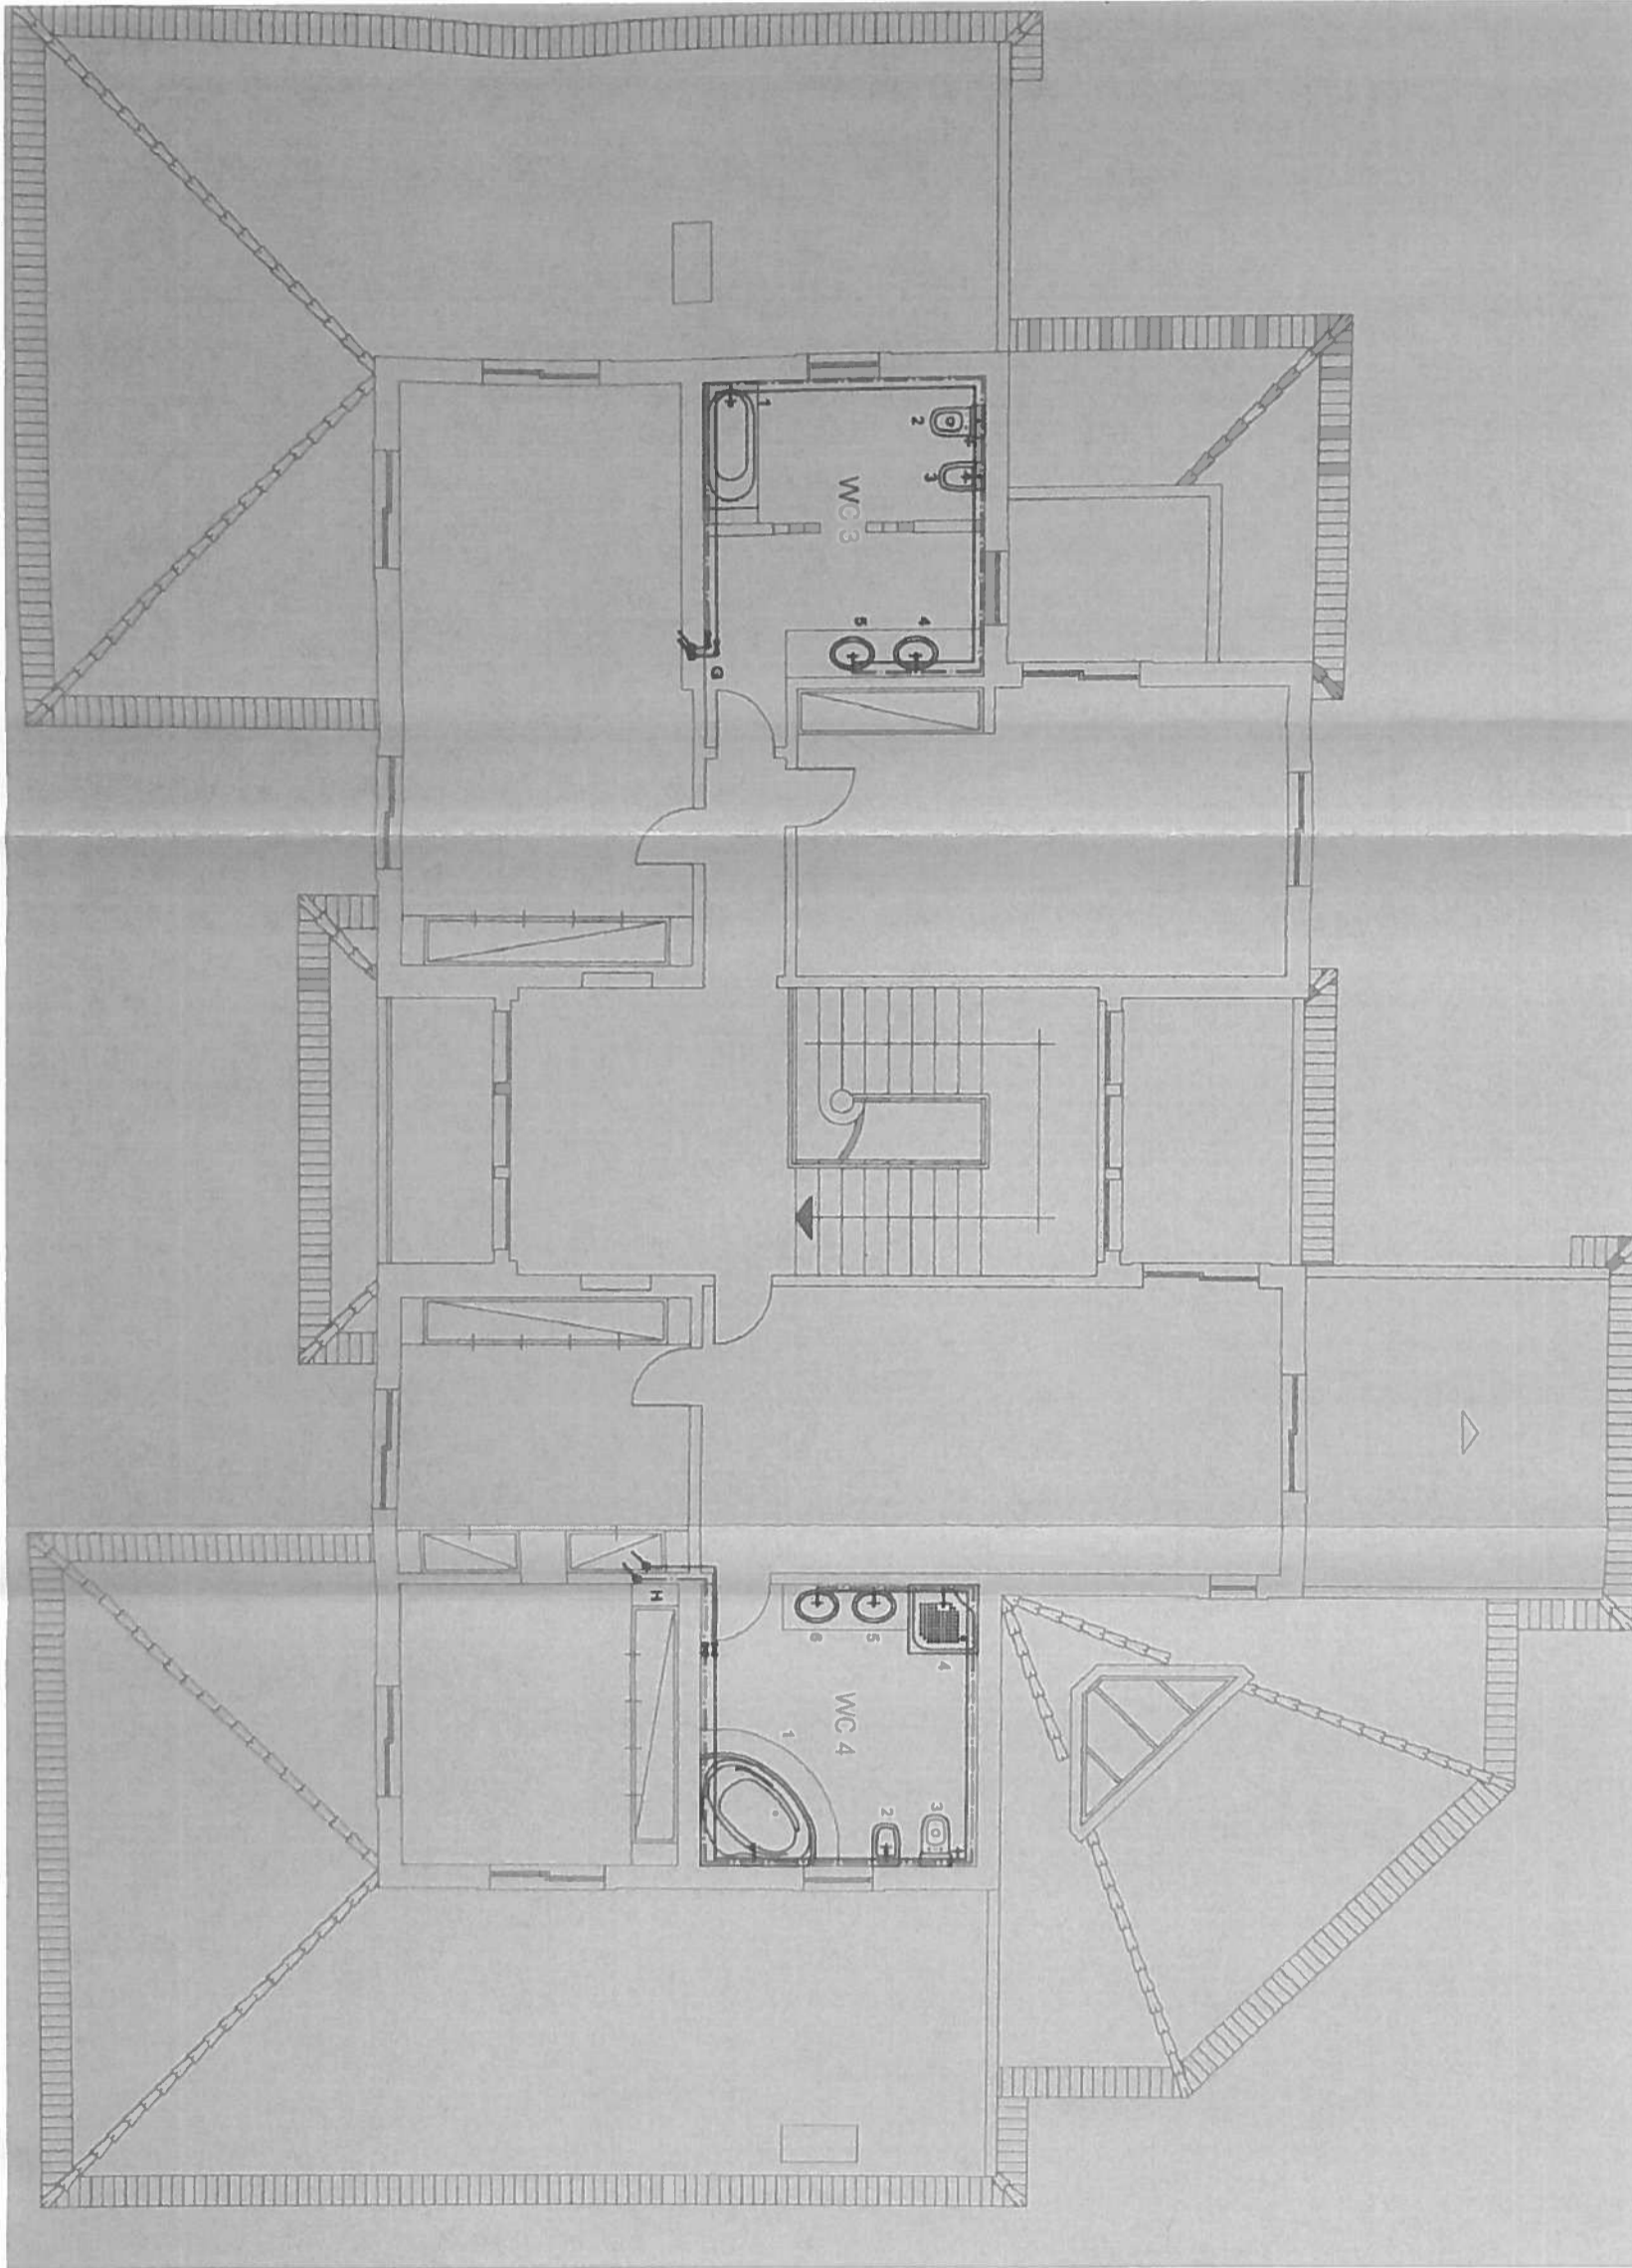

LEGENDA DE ÁGUAS	
ACESSÓRIOS	
	ÁGUAS FRIAS
	ÁGUAS QUENTES
	CRUZAMENTO COM LIGAÇÃO
	CRUZAMENTO SEM LIGAÇÃO
	PRUMADA ASCENDENTE COM MUDANÇA DE PISO
	PRUMADA DESCENDENTE COM MUDANÇA DE PISO
	TORNEIRA DE AUTOCLUSIVO
	TORNEIRA DE BICA ROSCADA
	TORNEIRA MISTURADORA
	VÁLVULA DE FLUTUADOR
	VÁLVULA REDUTORA DE PRESSÃO
	VÁLVULA DE SEGURANÇA
APARELHOS	
	AUTOCLUSIVO
	CONTADOR
	UNIDADE DE AQUECIMENTO DE ÁGUAS

ARQUITECTURA

Sérgio Bruno Martins Afonso

*Sérgio Bruno Martins Afonso*  
Rua Cidade de Luanda, N.º 50-2.º Dto - 2855-068 Carroiros \* tel: 212 550 872/918 698029

Req./Local : HENRIQUE LOURENÇO TEOTÓNIO / RUA DOS ALTOS S/N CHELEIROS - MAFRA

Especialidade : PROJECTO DE ARQUITECTURA

Desenho :

FICHA TÉCNICA HABITAÇÃO

Escala : S/E

Data : SETEMBRO 2019

Desenho n.º :

PLANTA PISO 1


Observações : Complemento o desenho n.º : Substitui o desenho n.º :

anexo.04

Reservam-se os direitos de autor sobre todos os informações referidas neste desenho, não podendo ser reproduzidas no todo ou em parte sem o prévio consentimento escrito do autor.

**LEGENDA DE ESGOTOS**

- ÁGUAS NEGRAS
- ÁGUAS BRANCAS
- PONTO DE ESGOTO
- SIFÃO DE CAIXA EMBUTIDO
- TUBO DE QUEDA
- ☐ CAIXA DE VISITA
- △ SENTIDO DO FLUXO

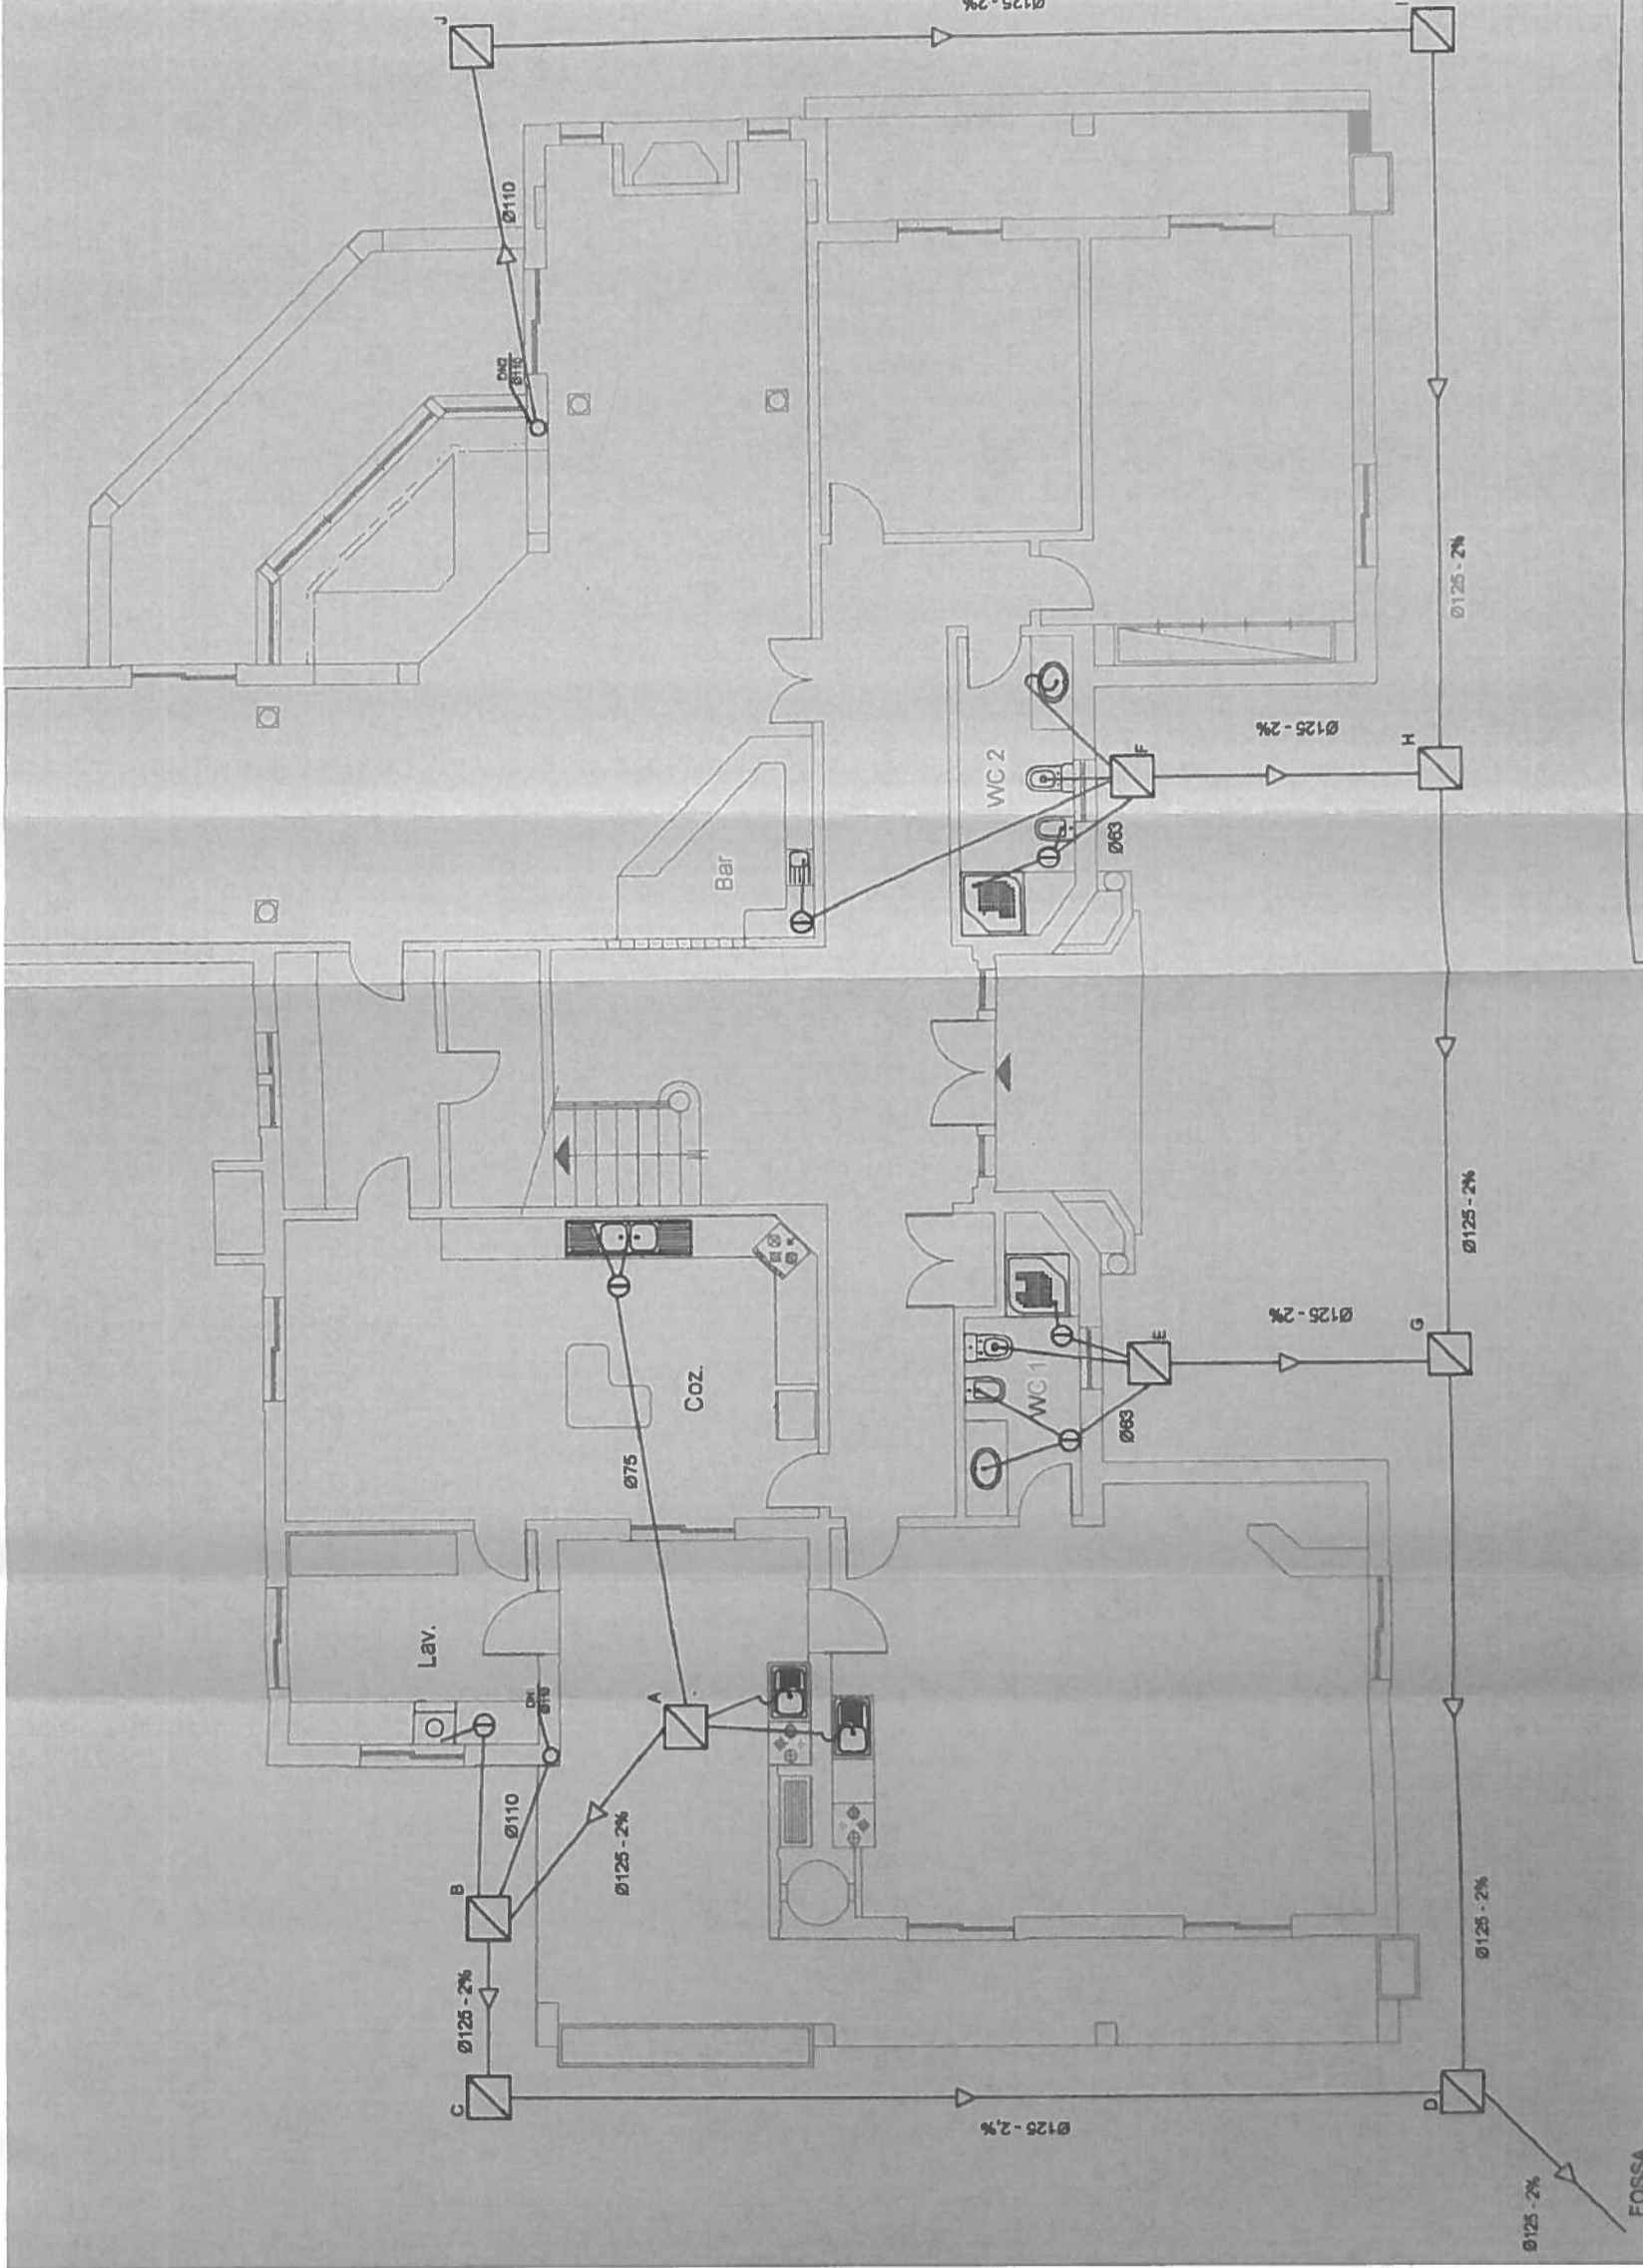

ARQUITECTURA

Sérgio Bruno Martins Afonso

*Sérgio Bruno Afonso*  
Rua Cidade de Luanda, Nº 50-2º Dto - 2855-068 Corroios \* tel: 212 550 872/918 698029

Req./Local : HENRIQUE LOURENÇO TETÓNIO / RUA DOS ALTOS S/N CHELEIROS - MAFRA

Especialidade : PROJECTO DE ARQUITECTURA

Desenho : **anexo.05**

Observações : Substitui o desenho n.º :  
Complemento o desenho n.º :  
Reservam-se os direitos de autor sobre todos as informações referidas neste desenho, não podendo ser reproduzidas no todo ou em parte sem o prévio consentimento escrito do autor.

FICHA TÉCNICA HABITAÇÃO


Escala : S/E

Data : SETEMBRO 2019

Desenho n.º : **anexo.05**

LEGENDA DE ESGOTOS

- ÁGUAS NEGRAS
- ÁGUAS BRANCAS
- PONTO DE ESGOTO
- SIFÃO DE CAIXA EMBUTIDO
- TUBO DE QUEDA
- ☒ CAIXA DE VISITA
- △ SENTIDO DO FLUXO

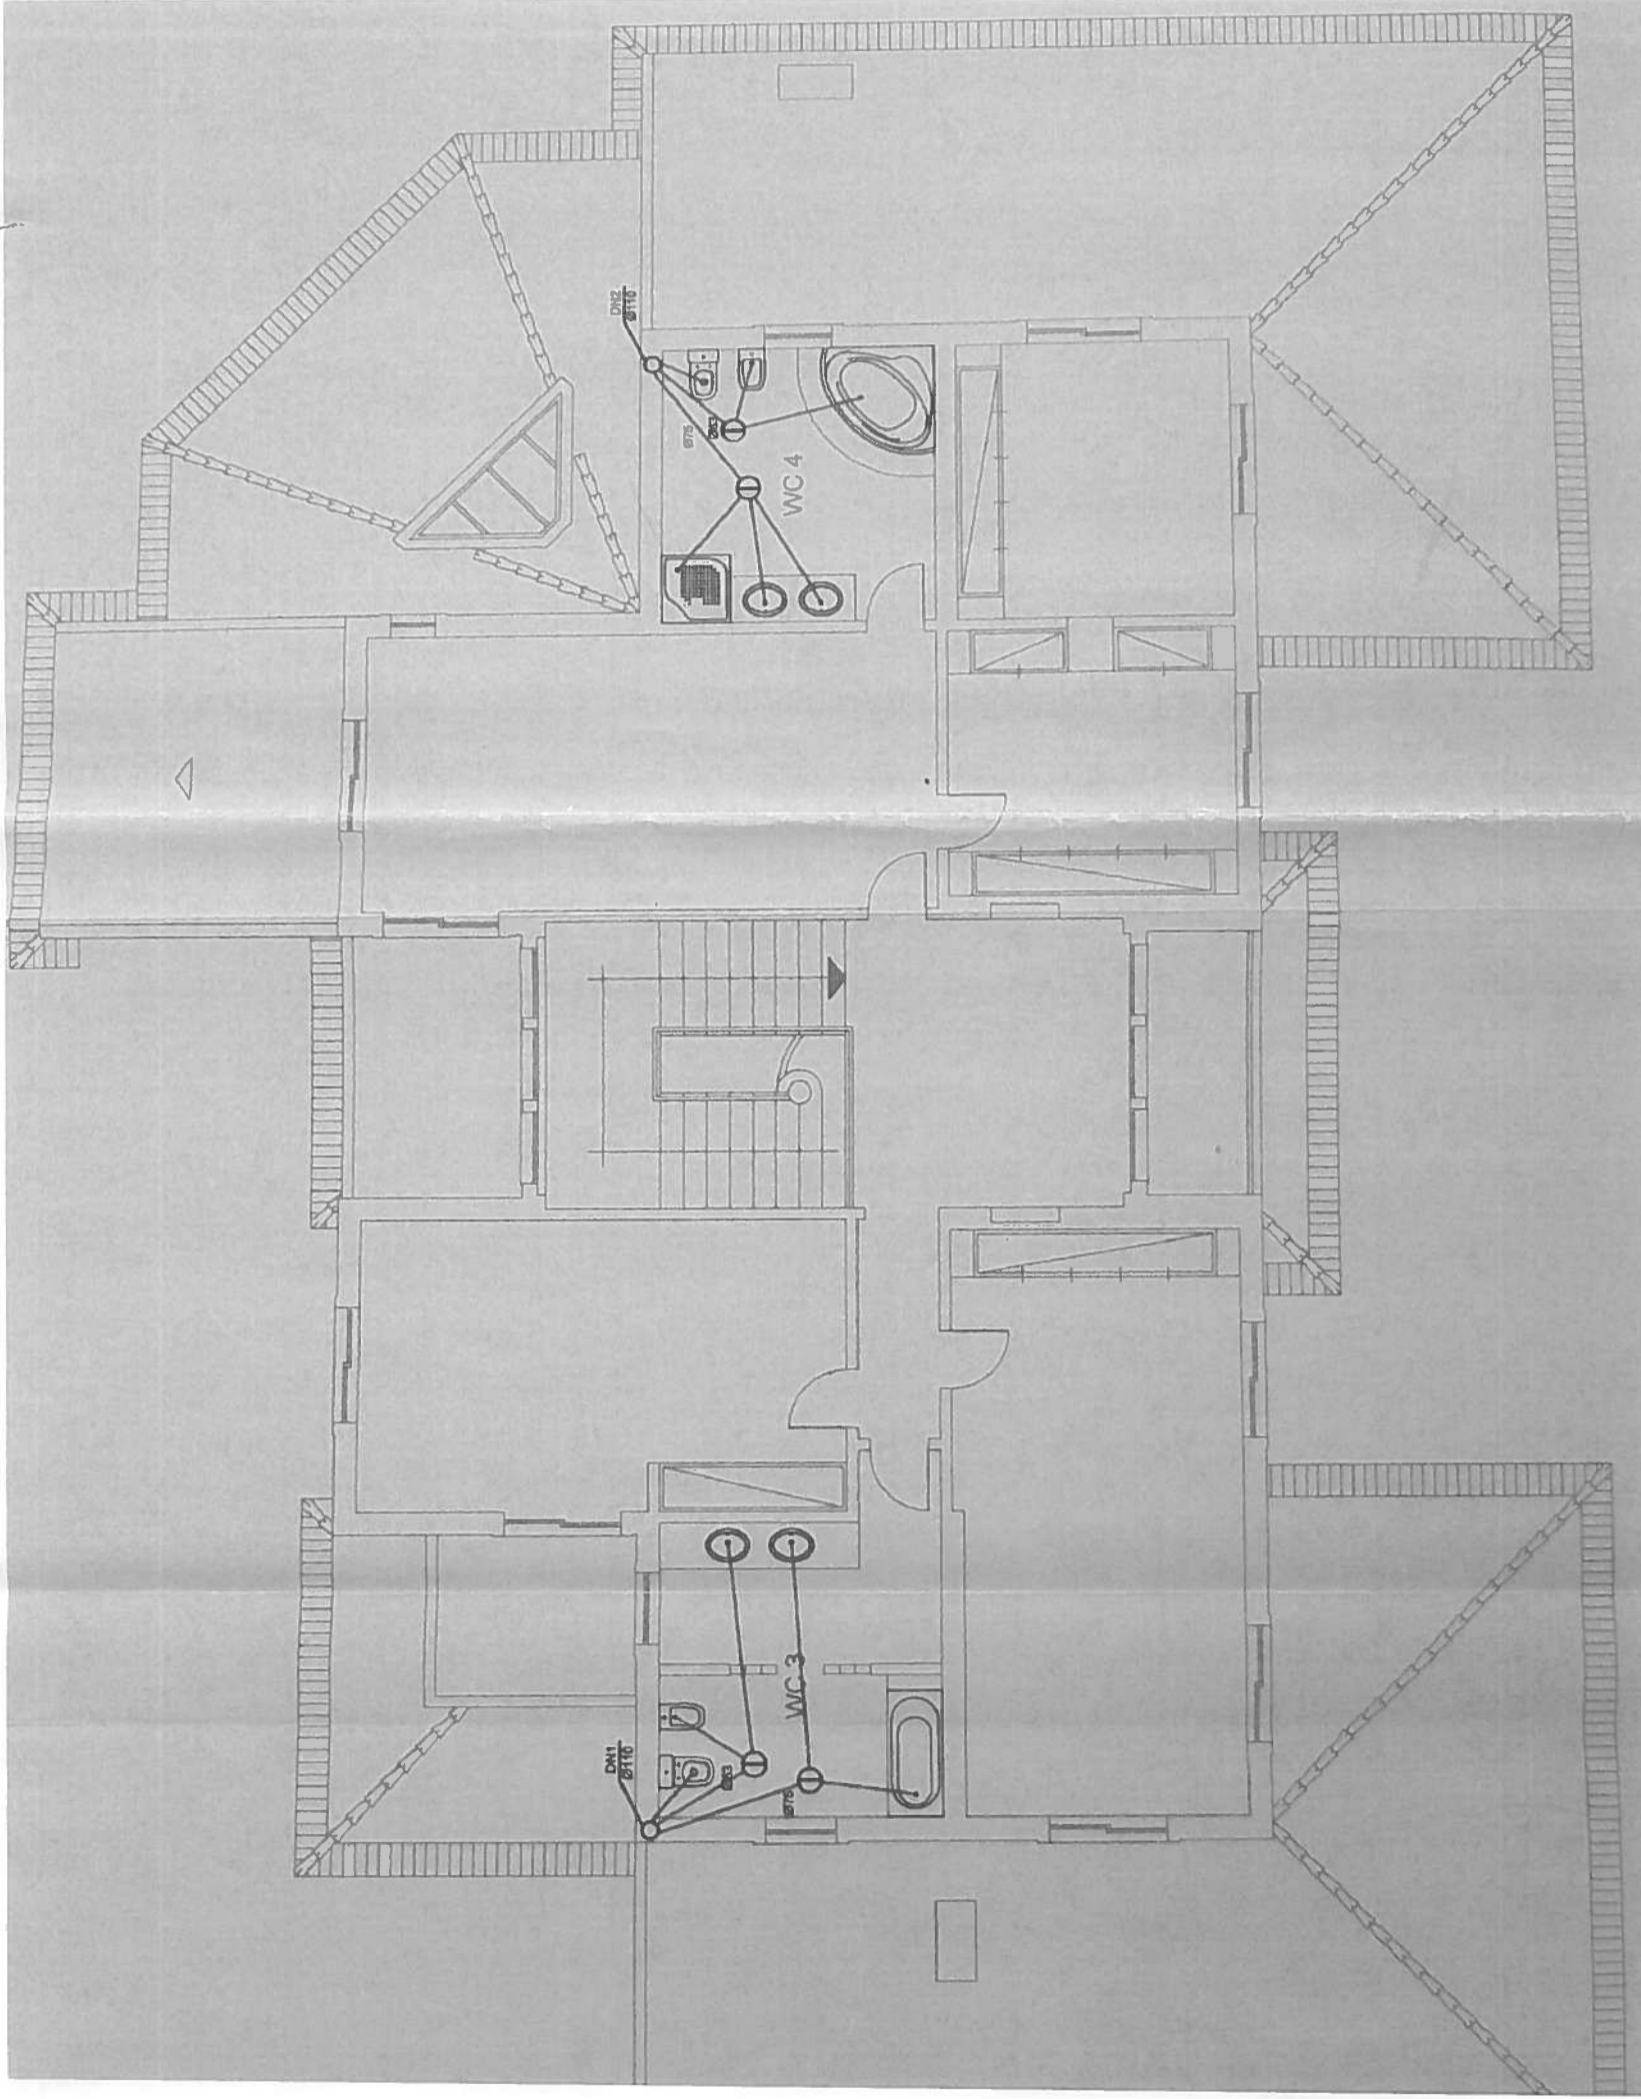

ARQUITECTURA

*Sérgio Alfonso*  
 Rua Cidade de Luanda, N.º 50-2º Dto - 2855-068 Corroios \* tel: 212 550 872/918 698029

Sérgio Bruno Martins Alfonso

Res./Local : HENRIQUE LOURENÇO TEOTÓNIO / RUA DOS ALTOS S/N CHELEIROS - MAFRA  
 Especialidade : PROJECTO DE ARQUITECTURA

Desenho :


PLANTA PISO 1

Observações : Complemento o desenho n.º : Substitui o desenho n.º :

FICHA TÉCNICA HABITAÇÃO  
 Escala : S/E  
 Data : SETEMBRO 2019  
 Desenho n.º : anexo.05

Reservam-se os direitos de autor sobre todas as informações referidas neste desenho, não podendo ser reproduzidas no todo ou em parte sem o prévio consentimento escrito do autor.

LEGENDA	
1A - ALPENDRE	6.20m <sup>2</sup>
1B - ALPENDRE	25.00m <sup>2</sup>
1C - ALPENDRE	11.15m <sup>2</sup>
1D - ALPENDRE	16.90m <sup>2</sup>
2 - BARBECUE	9.70m <sup>2</sup>
3A - "HALL"/CIRCULACAO	33.25m <sup>2</sup>
3B - CIRCULACAO	8.45m <sup>2</sup>
4A - INST. SANITARIA	6.00m <sup>2</sup>
4B - INST. SANITARIA	6.90m <sup>2</sup>
5 - SALA DE JOGOS/BAR	44.70m <sup>2</sup>
6 - TRATAMENTO DE ROUPA	11.35m <sup>2</sup>
7 - COZINHA	33.25m <sup>2</sup>
8 - ARRUMO	4.65m <sup>2</sup>
9 - SALA DE JANTAR	16.10m <sup>2</sup>
10 - SALA DE ESTAR	66.00m <sup>2</sup>
11 - ESCRITORIO	15.75m <sup>2</sup>
12A - QUARTO SIMPLES	23.95m <sup>2</sup>

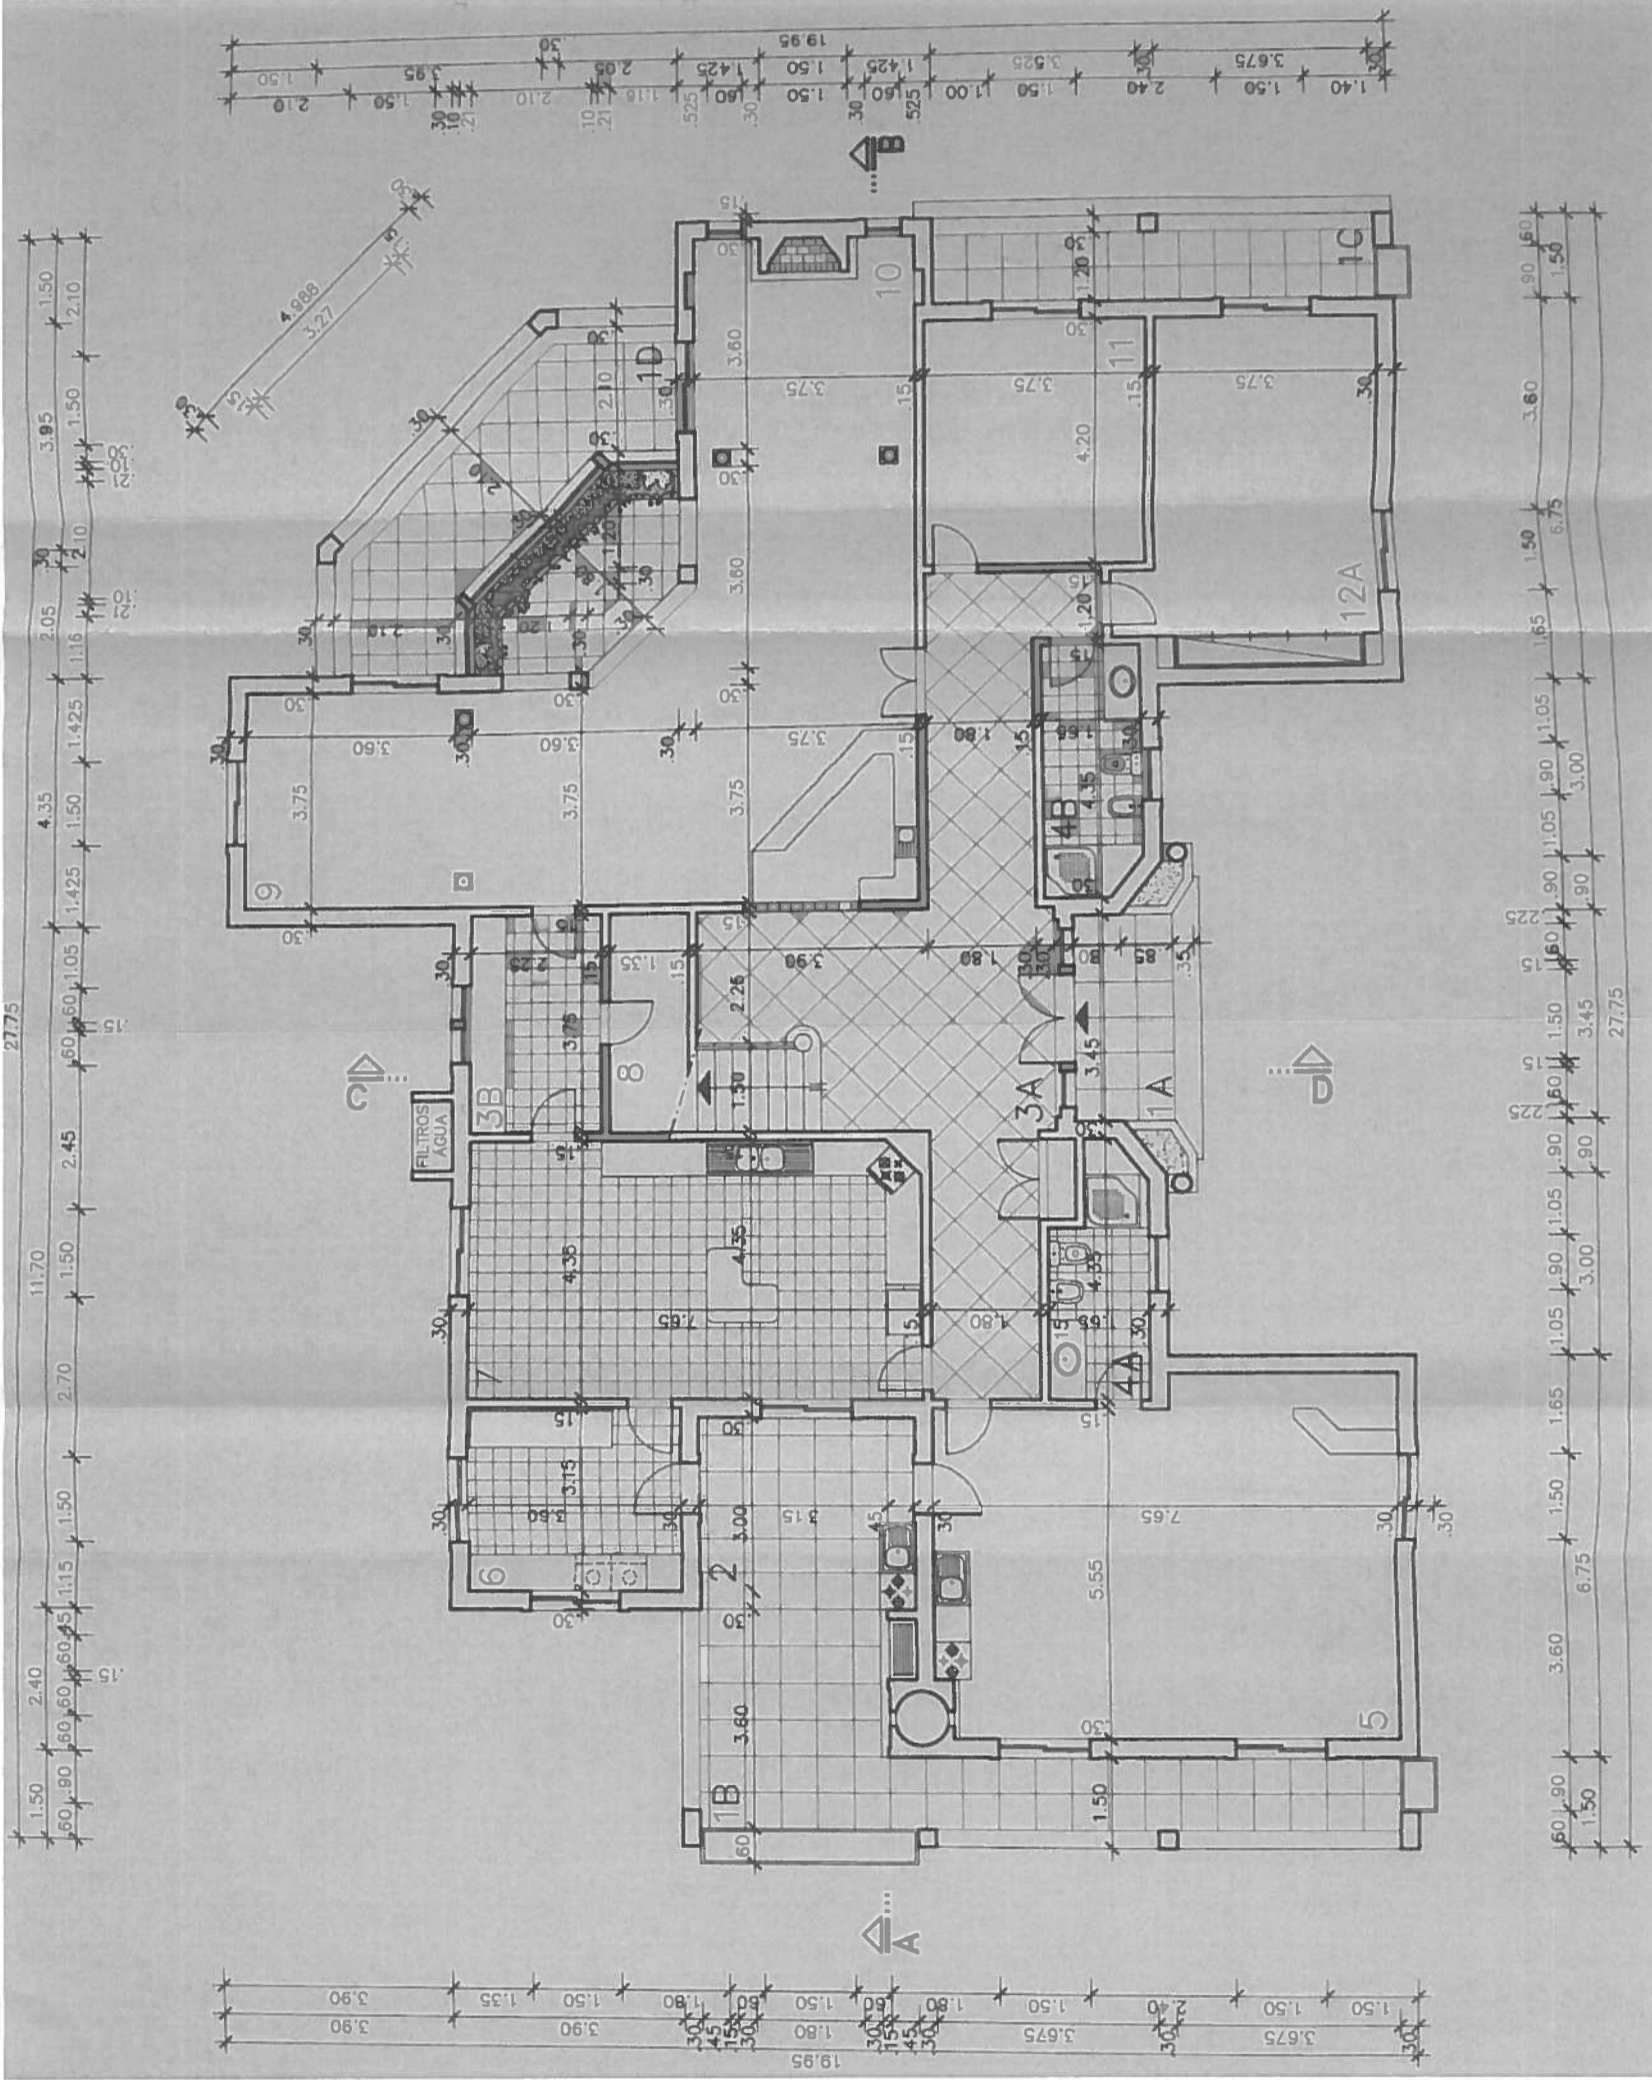

*Sérgio Martins*  
 Rua Cidade de Luanda, N.º 50-2º Dio - 2855-068 Carroiros \* tel: 21 2550 872/918 698 029

ARQUITECTURA  
 Sérgio Bruno Martins Afonso


Req./Local : HENRIQUE LOURENÇO TEOTÓNIO / RUA DOS ALTOS S/N CHELEIROS - MAFRA  
 Especialidade : PROJECTO DE ARQUITECTURA  
 Desenho :

FICHA TÉCNICA HABITAÇÃO	
Escola :	S/E
Data :	SETEMBRO 2019
Desenho n.º :	anexo.3

PLANTA PISO 0

Observações :  
 Complemento o desenho n.º :  
 Substitui o desenho n.º :  
 Reservam-se os direitos de autor sobre todas as informações referidas neste desenho, não podendo ser reproduzidas no todo ou em parte sem o prévio consentimento escrito do autor.

LEGENDA	
3C - CIRCULACAO	16.95m <sup>2</sup>
4C - INST SANITARIA	14.15m <sup>2</sup>
4D - INST SANITARIA	13.50m <sup>2</sup>
12B - QUARTO SIMPLES	27.50m <sup>2</sup>
12C - QUARTO SIMPLES	23.60m <sup>2</sup>
12D - QUARTO DE CASAL	28.10m <sup>2</sup>
13 - QUARTO DE VESTIR	13.50m <sup>2</sup>
13A - QUARTO DE VESTIR	13.50m <sup>2</sup>
14A - VARANDA	4.15m <sup>2</sup>
14B - VARANDA	7.60m <sup>2</sup>
14C - VARANDA	5.20m <sup>2</sup>

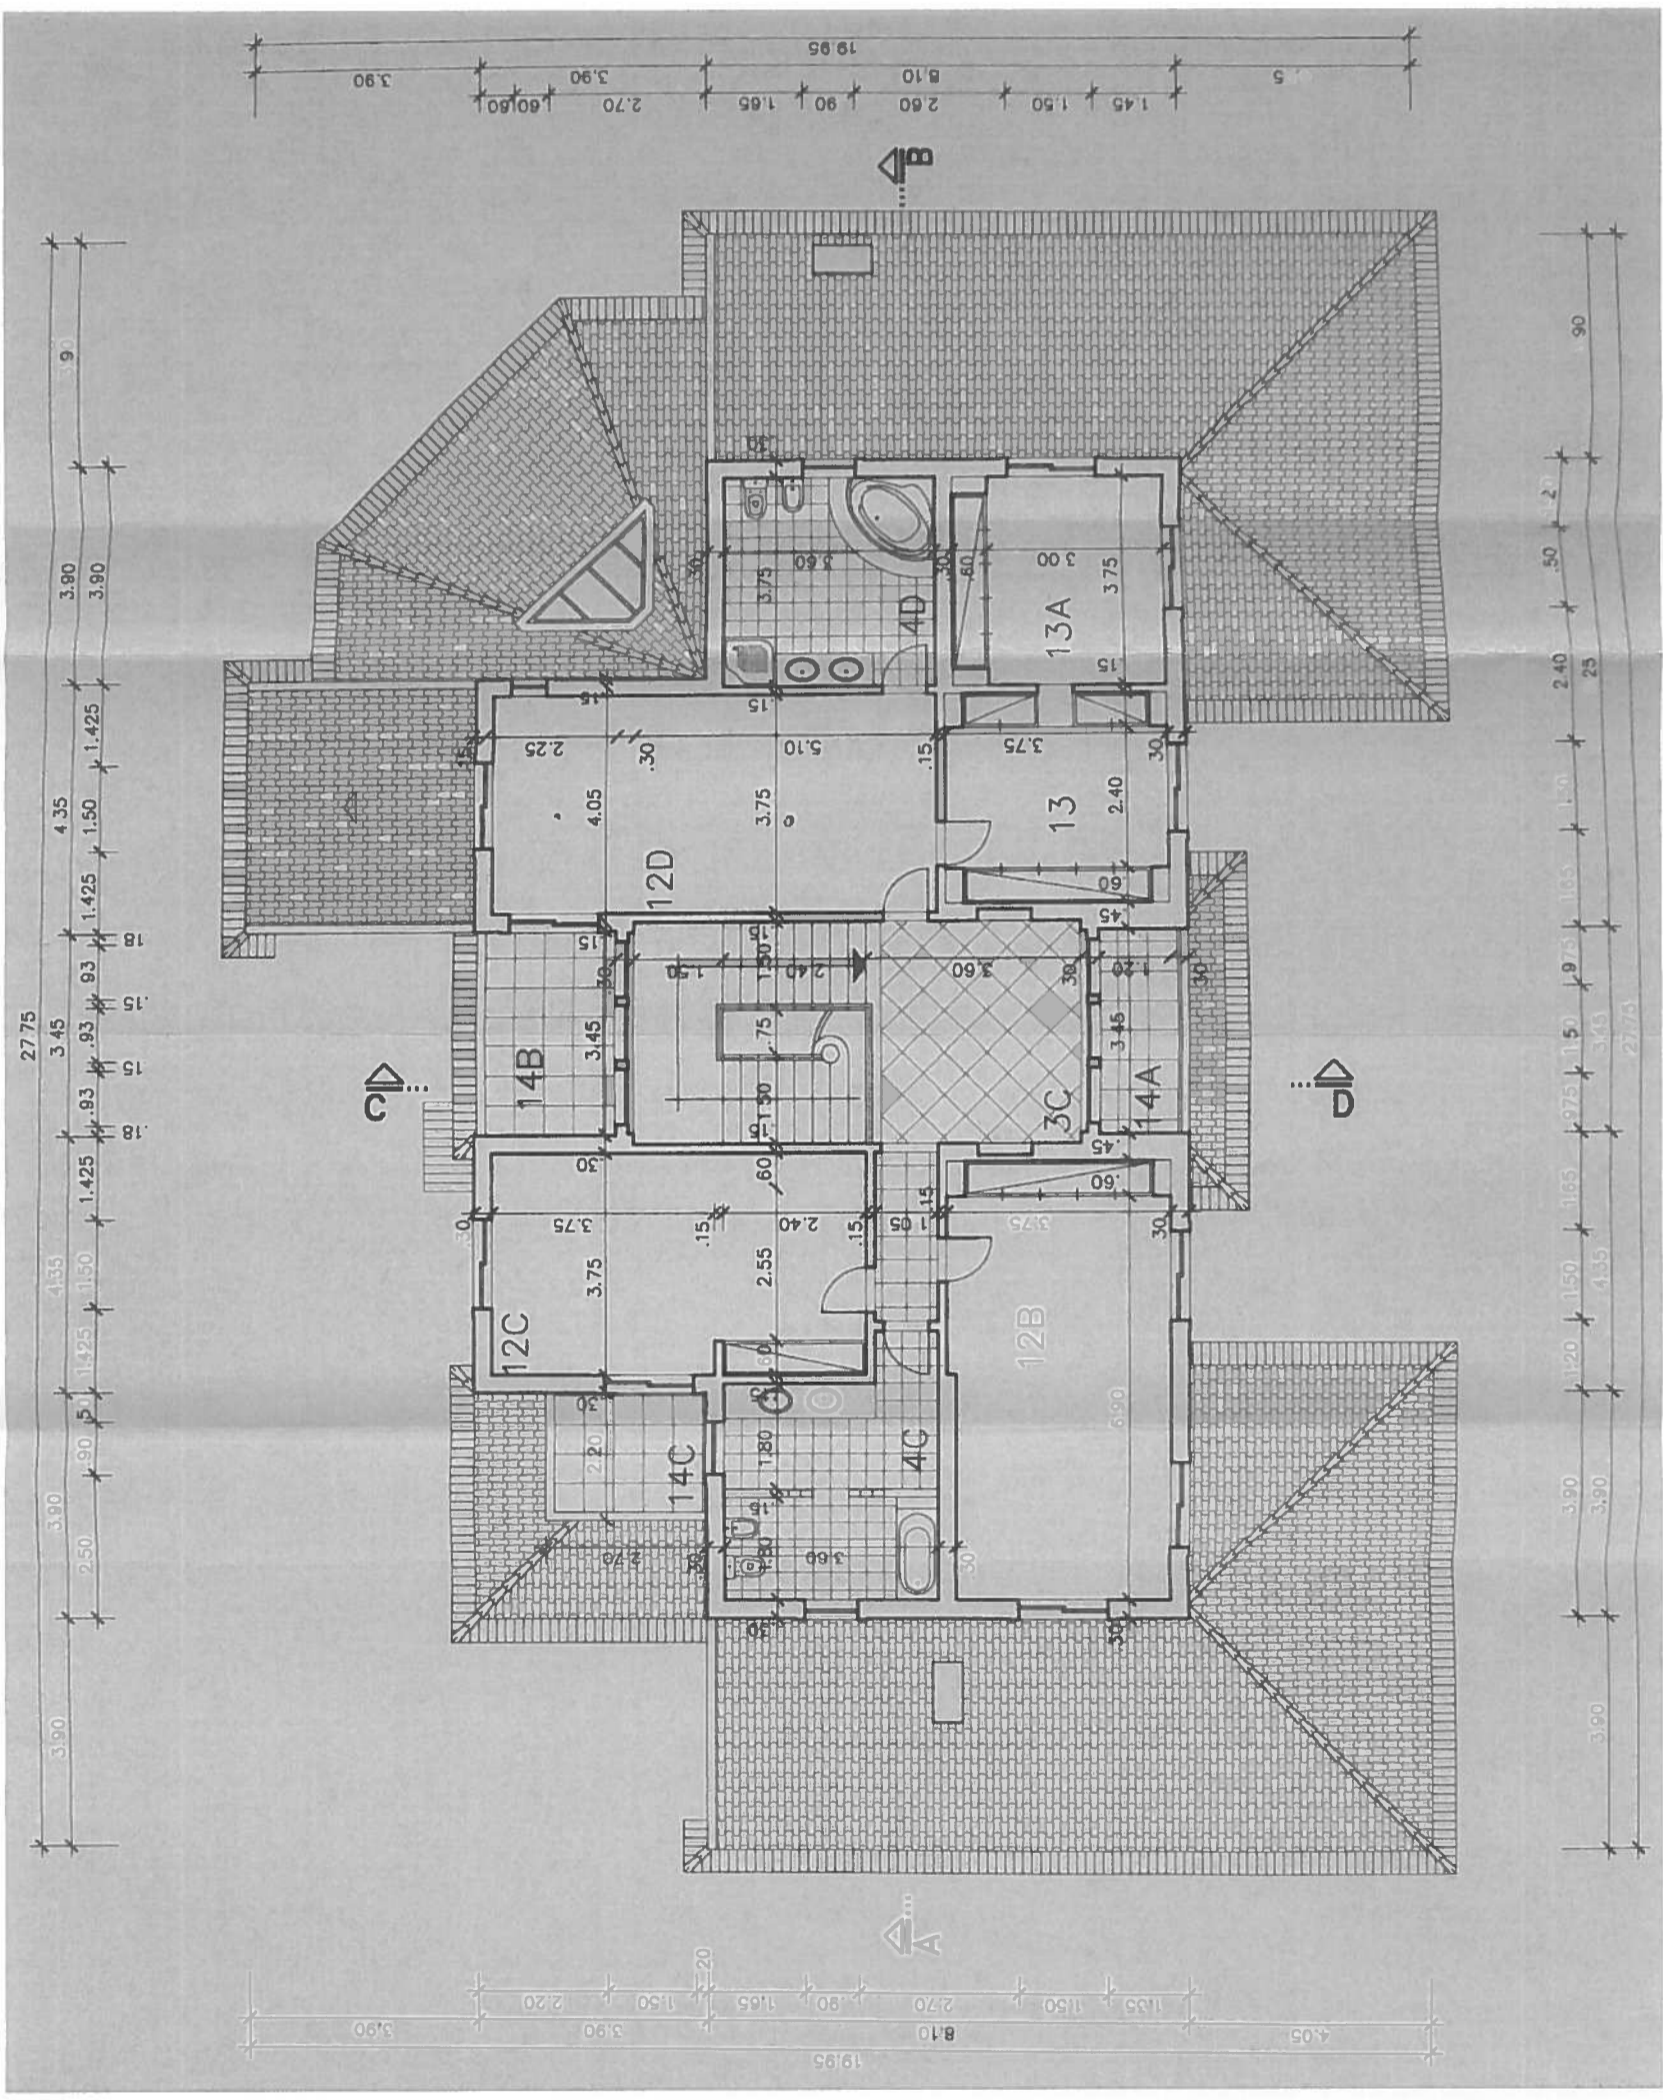

ARQUITECTURA

Sérgio Bruno Martins Afonso

Rua Cidade de Luanda, N.º 50-2º Dto - 2855-068 Corroios \* tel: 212 550 872/918 698029

Req./Local: HENRIQUE LOURENÇO TEOTÓNIO / RUA DOS ALTOS S/N CHELEIROS - MAFRA

Especialidade: PROJECTO DE ARQUITECTURA

Desenho:

PLANTA PISO 1

Observações: Reservam-se os direitos de autor sobre todos os informações referidas neste desenho, não podendo ser reproduzidas no todo ou em parte sem o prévio consentimento escrito do autor.

Complementa o desenho n.º:


Substitui o desenho n.º:

FICHA TÉCNICA HABITAÇÃO

Escala: S/E

Data: SETEMBRO 2019

Desenho n.º: **anexo.03**

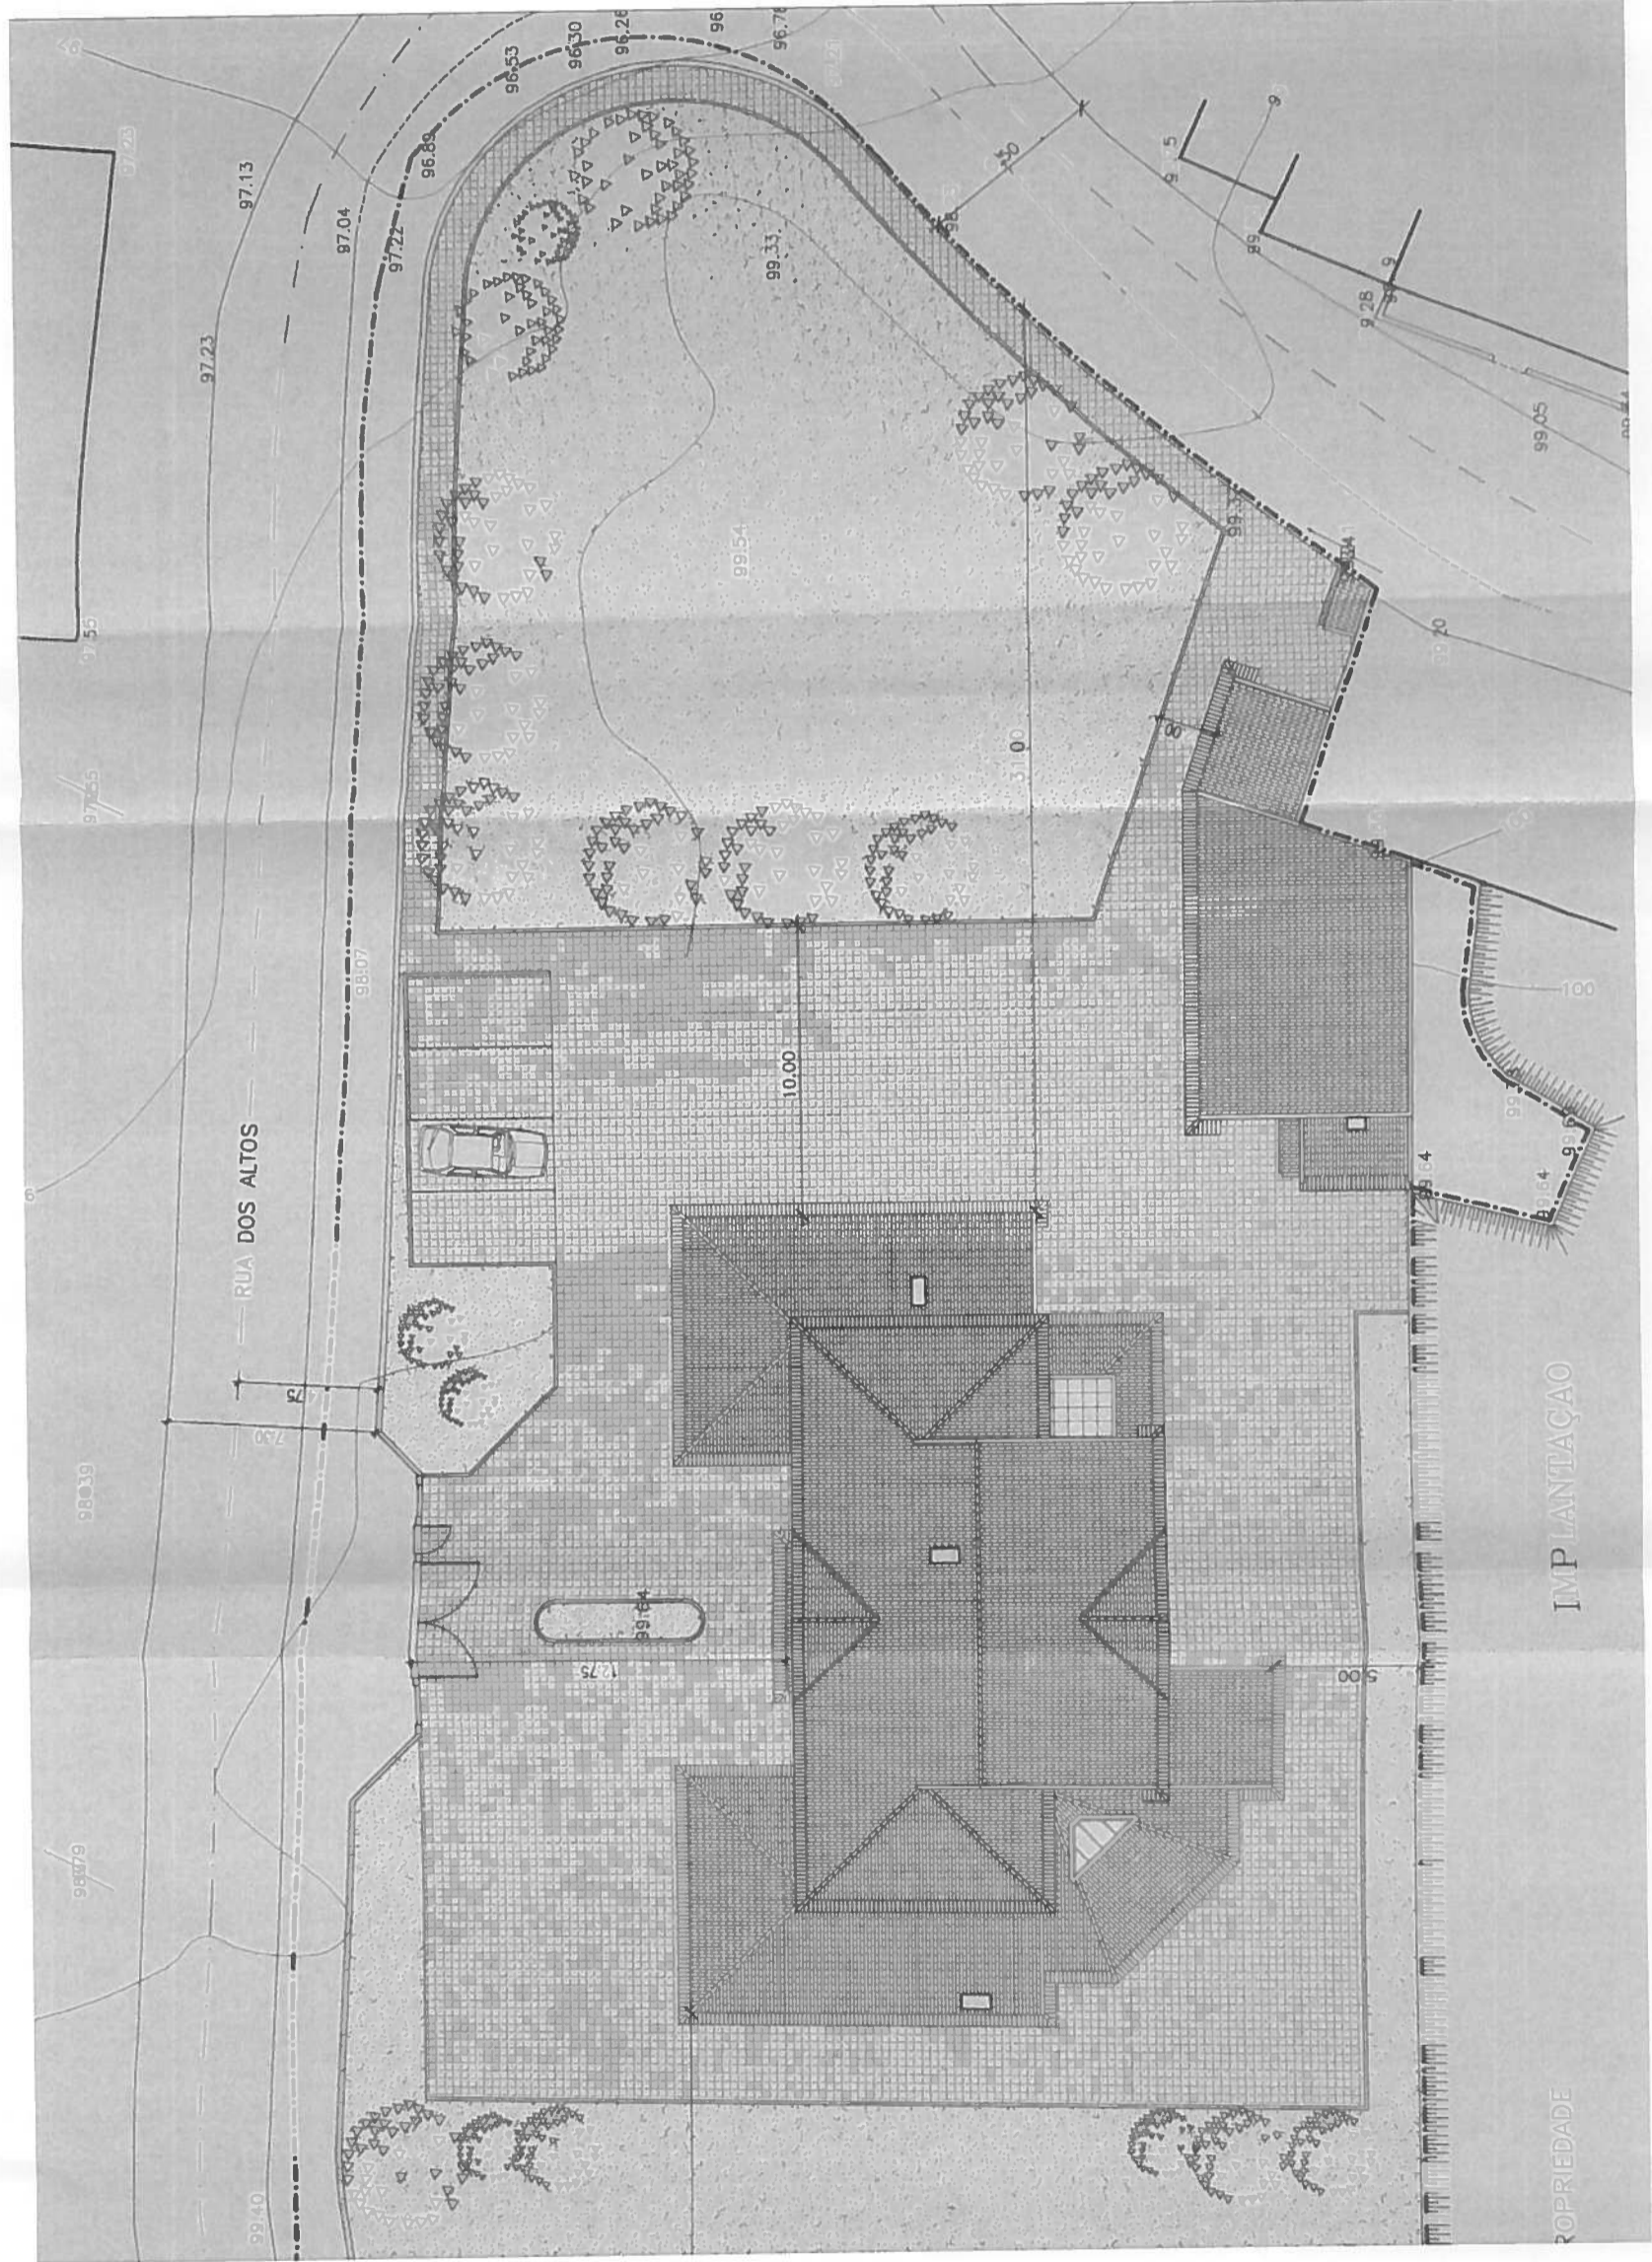

ARQUITECTURA

Sérgio Bruno Martins Afonso

*Sérgio Afonso*  
Rua Cidade de Luçã, N.º 50-2º Dto - 2855-068 Corroios \* tel: 21 2550 872/918 698 029

Req./local : HENRIQUE LOURENÇO TEOTÓNIO / RUA DOS ALTOS S/N CHELEIROS - MAFRA

Especialidade : PROJECTO DE ARQUITECTURA

Desenho :

Observações :

Complemento o desenho n.º :

Substitui o desenho n.º :

FICHA TÉCNICA HABITAÇÃO

Escala : S/E

Data : SETEMBRO 2019

Desenho n.º :

**anexo.2**

Reservam-se os direitos de autor sobre todas as informações referidas neste desenho, não podendo ser reproduzidas no todo ou em parte sem o prévio consentimento escrito do autor.